



ΕΦΗΜΕΡΙΣ ΤΗΣ ΚΥΒΕΡΝΗΣΕΩΣ

ΤΗΣ ΕΛΛΗΝΙΚΗΣ ΔΗΜΟΚΡΑΤΙΑΣ

ΤΕΥΧΟΣ ΤΕΤΑΡΤΟ **Αρ. Φύλλου 582**

11 Ιουνίου 2003

ΠΕΡΙΕΧΟΜΕΝΑ

ΑΠΟΦΑΣΕΙΣ

ΑΠΟΦΑΣΕΙΣ

Αριθ. 20309 (1)

Τροποποίηση χρήσεων και εγκεκριμένου ρυμοτομικού σχεδίου του Δήμου Ευόσμου (Ν. Θεσσαλονίκης).

Η ΥΠΟΥΡΓΟΣ ΠΕΡΙΒΑΛΛΟΝΤΟΣ, ΧΩΡΟΤΑΞΙΑΣ ΚΑΙ ΔΗΜΟΣΙΩΝ ΕΡΓΩΝ

Έχοντας υπόψη:

1. Τις διατάξεις των άρθρων 152 (παρ. 1, 2, 6 και 10), 154, 161 (παρ. 1) του από 14.7.1999 Π.Δ/τος «Κώδικας Βασικής Πολεοδομικής Νομοθεσίας» (Δ΄ 580).

2. Τις διατάξεις του άρθρου 99 (παρ. 3) του Ν. 1892/ 1990 «Για τον εκσυγχρονισμό και την ανάπτυξη και άλλες διατάξεις» (Α΄ 101), που αντικαστάθηκε με την παρ. 2 του άρθρου 7 του Ν. 2052/1992 «Μέτρα για την αντιμετώπιση του νέφους και πολεοδομικές ρυθμίσεις» (Α΄ 94) και τροποποιήθηκε με το άρθρο 3 (παρ. 22) του Ν. 2242/1994 (Α΄ 162).

3. Τις διατάξεις της παρ. 3 περιπτ. α. α. του άρθρου 29 του Ν. 2831/2000 «Τροποποίηση των διατάξεων του Ν. 1577/1985 «ΓΟΚ» και άλλες πολεοδομικές διατάξεις» (Α΄ 140), όπως αυτό αντικαταστάθηκε με το άρθρο 10 του Ν. 3044/2002 «Μεταφορά Συντελεστή Δόμησης και ρυθμίσεις άλλων θεμάτων αρμοδιότητας Υπουργείου Περιβάλλοντος, Χωροταξίας και Δημοσίων Έργων» (Α΄ 197).

4. Τις διατάξεις του άρθρου 29Α του Ν. 1558/1985 «Κυβέρνηση και Κυβερνητικά Όργανα» (Α΄ 137), όπως αυτό προστέθηκε με το άρθρο 27 του Ν. 2081/1992 (Α' 154) και τροποποιήθηκε με την παρ. 2α του άρθρου 1 του Ν. 2469/1997 (Α΄ 38).

5. Την Υ6/31.10.2001 απόφαση του Πρωθυπουργού και της Υπουργού Περιβάλλοντος, Χωροταξίας και Δημοσίων Έργων «Ανάθεση αρμοδιοτήτων Υπουργού Περιβάλλοντος, Χωροταξίας και Δημοσίων Έργων στους Υφυπουργούς Περιβάλλοντος, Χωροταξίας και Δημοσίων Έργων» (Β΄ 1484).

6. Την 19042/4577/23.7.2001 απόφαση του Υπουργού Περιβάλλοντος, Χωροταξίας και, Δημοσίων Έργων «Τροποποίηση Γενικού Πολεοδομικού Σχεδίου (Γ.Π.Σ.) του δήμου Ευόσμου (Ν. Θεσ/νίκης) (Δ΄ 633).

7. Τις 346/2000, 800/2000 και 511/2001 γνωμοδοτήσεις του δημοτικού συμβουλίου Ευόσμου.

8. Την 47/2003 γνωμοδότηση του Κεντρικού Συμβουλίου Χωροταξίας Οικισμού και Περιβάλλοντος.

9. Το γεγονός ότι από τις κανονιστικές διατάξεις της απόφασης αυτής δεν προκαλείται δαπάνη σε βάρος του κρατικού προϋπολογισμού και του προϋπολογισμού του οικείου Ο.Τ.Α., αποφασίζουμε:

1. Τροποποιούνται οι χρήσεις γης στην εντός του εγκεκριμένου ρυμοτομικού σχεδίου περιοχή του Δήμου Ευόσμου (Ν. Θεσ/νίκης), που καθορίσθηκαν με το από 7.4.1994 Π.Δ/γμα (Δ΄ 368) και ειδικότερα στο με στοιχεία ΑΛΜΝ....Α΄Α τμήμα του οικοδομικού τετραγώνου 91, που φαίνεται στο σχετικό πρωτότυπο διάγραμμα σε κλίμακα 1:500, που θεωρήθηκε από τον Προϊστάμενο της Δ/νσης Τοπογραφικών Εφαρμογών με την 20309/2003 πράξη του και αντίτυπό του σε φωτοσμίκρυνση δημοσιεύεται με την παρούσα απόφαση και καθορίζονται χρήσεις πολεοδομικού κέντρου - κεντρικής λειτουργίας πόλης, όπως προσδιορίζονται με το άρθρο 4 του από 23.2.1987 Π.Δ/τος (Δ΄ 166).

2. Εγκρίνεται η τροποποίηση του ρυμοτομικού σχεδίου του δήμου Ευόσμου (ν. Θεσ/νίκης) στο παραπάνω αναφερόμενο οικοδομικό τετράγωνο 91 με το χαρακτηρισμό: α) του με στοιχεία Α Β Γ Δ Ε Ζ Η Θ Ι Λ Α τμήματος αυτού ως χώρου Κέντρου Πολιτισμού και Ανάπτυξης και β) του με στοιχεία Α΄ Ζ Η Θ Ι Κ Μ Ν Ξ Ο Π Ρ Σ Τ Υ Φ Χ Ψ Ω Α΄ τμήματος ως χώρου Γενικής Αστυνομικής Διεύθυνσης Θεσ/νίκης, όπως οι ρυθμίσεις αυτές φαίνονται στο διάγραμμα της προηγούμενης παραγράφου 1.

3. Για τους όρους και περιορισμούς δόμησης των παραπάνω καθοριζομένων χώρων εφαρμόζονται οι διατάξεις του άρθρου 4 του από 7.4.1994 Π.Δ/τος (Δ΄ 368) και ειδικότερα οι αφορώσες στον τομέα VI.


4. Η ισχύς της παρούσας απόφασης αρχίζει από τη δημοσίευσή της στην Εφημερίδα της Κυβερνήσεως.

Η απόφαση αυτή να δημοσιευθεί στην Εφημερίδα της Κυβερνήσεως.

Αθήνα, 21 Μαΐου 2003

Η ΥΦΥΠΟΥΡΓΟΣ

ΡΟΔΟΥΛΑ ΖΗΣΗ

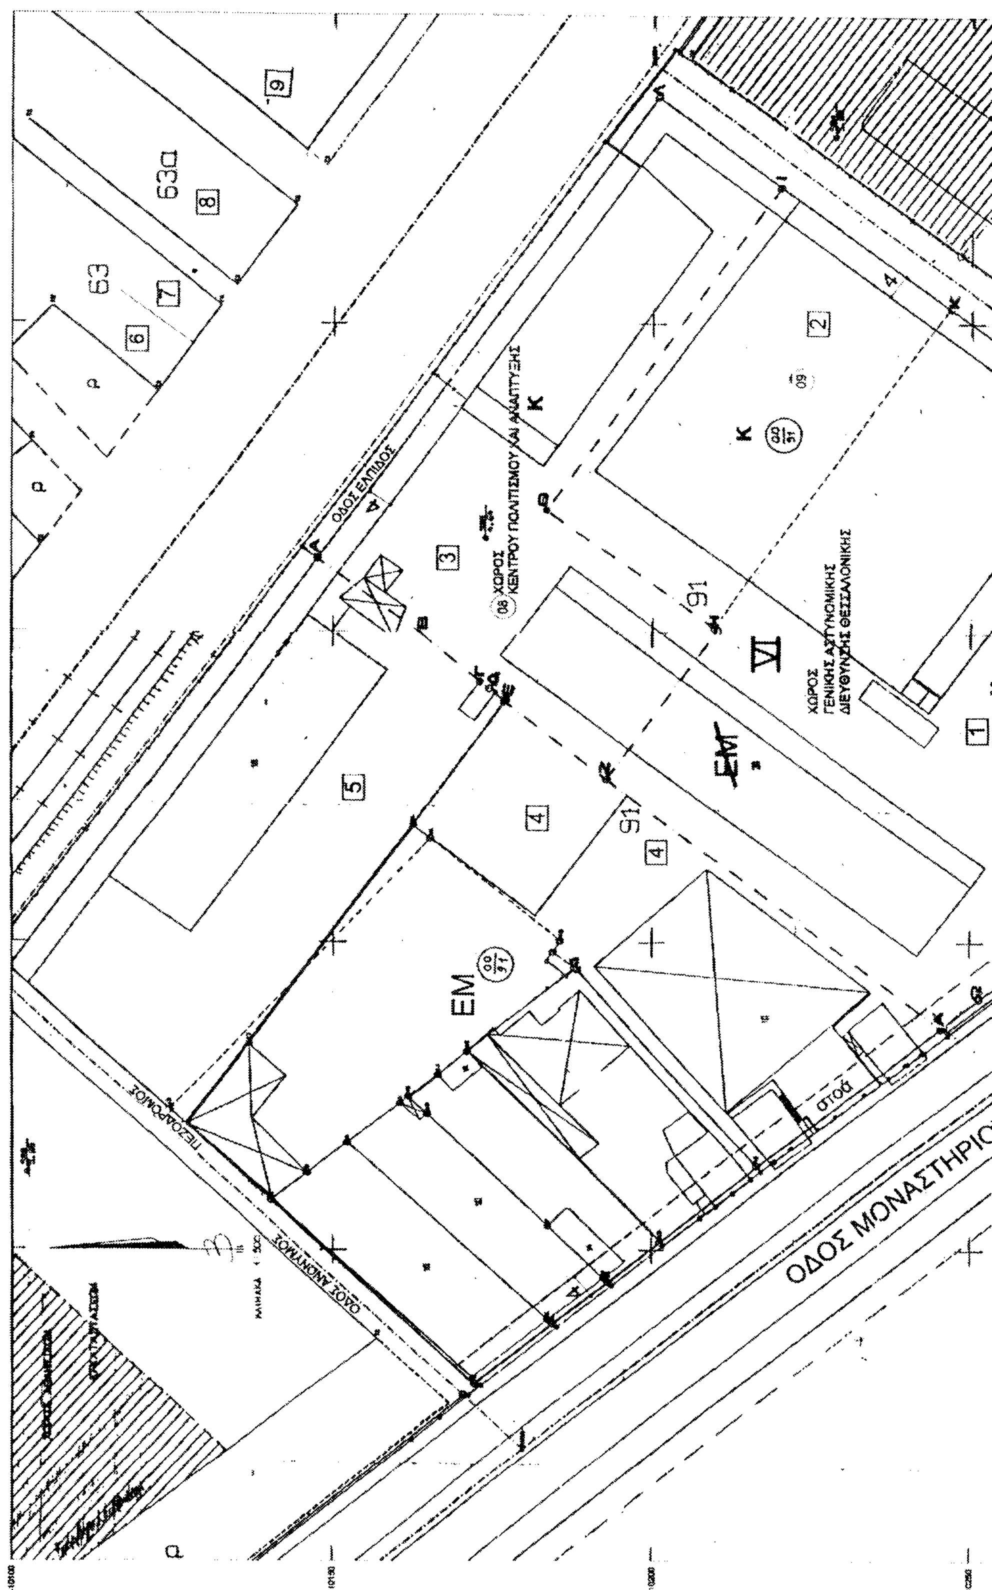

ΝΟΜΟΣ ΘΕΣΣΑΛΟΝΙΚΗΣ
ΔΗΜΟΣ ΕΥΟΣΜΟΥ
ΤΡΟΠΟΠΟΙΗΣΗ ΡΥΜΟΤΟΜΙΚΟΥ ΣΧΕΔΙΟΥ ΣΤΟ Ο.Τ.91
ΠΙΝ 38-39/28
ΟΔΟΣ ΕΛΠΙΔΟΣ
ΧΩΡΟΣ ΚΕΝΤΡΟΥ ΠΟΛΙΤΙΣΜΟΥ ΚΑΙ ΑΝΑΠΤΥΞΗΣ
ΧΩΡΟΣ ΓΕΝΙΚΗΣ ΑΣΤΥΝΟΜΙΚΗΣ ΔΙΕΥΘΥΝΣΗΣ ΘΕΣΣΑΛΟΝΙΚΗΣ
ΠΕΖΟΔΡΟΜΟΣ
ΟΔΟΣ ΑΝΩΝΥΜΟΣ
ΟΔΟΣ ΜΟΝΑΣΤΗΡΙΟ
στοά
ΕΜ
63α
63
91
VI

ΟΔΟΣ ΑΝΩΝΥΜΟΣ

ΧΩΡΟΣ ΑΘΛΗΤ...

ΣΥΝΤΕΤΑΓΜΕΝΕΣ ΚΟΡΥΦΩΝ		
Α/Α	Χ	Ψ
Α	-5443,71	-10200,90
Η	-5546,83	-10208,99
Θ	-5529,88	-10183,84
Ι	-5478,01	-10230,28
Κ	-5497,80	-10248,79
Λ	-5537,77	-10147,50
Β	-5549,74	-10163,83
Γ	-5558,64	-10174,35
Δ	-5560,58	-10177,19
Ε	-5560,96	-10178,90
Ζ	-5572,96	-10192,45
Η	-5548,63	-10209,98
Μ	-5547,92	-10248,79
Ν	-5664,88	-10307,58
Ξ	-5667,80	-10301,80
Ο	-5671,25	-10303,81
Π	-5675,24	-10297,84
Ρ	-5679,28	-10281,96
Σ	-5683,37	-10286,07
Τ	-5687,52	-10280,23
Υ	-5691,71	-10274,43
Φ	-5595,96	-10268,66
Χ	-5800,28	-10262,94
Ψ	-5804,61	-10257,25
Ω	-5809,02	-10251,80

ΕΘΝΙΚΟ ΤΥΠΟΓΡΑΦΕΙΟ
Για τεχνικούς λόγους στο σχεδιάγραμμα έγινε σμίκρυνση κατά ποσοστό ...%

ΠΙΝΑΚΑΣ ΦΑΙΝΟΜΕΝΩΝ ΙΔΙΟΚΤΗΤΩΝ		
α/α	ΟΝΟΜΑΤΕΠΩΝΥΜΟ	ΔΙΕΥΘΥΝΣΗ
1	ΜΠΑΛΑΦΑΣ ΑΤΕ (Μύλοι Αγ.Γεωργίου)	ΒΙ.ΠΕ. ΛΑΜΙΑΣ
2	Καρακάσης Χαράλαμπος	Αριστοτέλους 59
3	ΔΗΜΟΣ ΕΥΟΣΜΟΥ	
4	Μπατάγιας Ανδρέας	Πλάτωνος
5	ΟΤΕ - ΕΛΤΑ	Παπάφη 128
6	Σαλασίδου Ελένη	Ατλαντίδος 2
7	Βασιλειάδου Ευδοκία	Τιτάνων 1
8	Χη Αντωνίου Χαρούλα	Νοταρά 1
9	Ιακωβίδης Βασίλειος	Νοταρά 2
10	Σεκερτζή Χρυσούλα	Γλήνου 5α
11	Ζιώγα Ευαγγελία	Γλήνου 5β
12	Μπακιρτζίδου Αικατερίνη	Καζαντζάκη 4
13	Ζαχαρόπουλος Ιωάννης	28ης Οκτωβρίου 63
14	Πειραϊκή Πατραϊκή Α.Ε.	Δραγατσανίου 8 Αθήνα

ΕΥΟΣΜΟΣ 28-6-2001
Ο ΣΥΝΤΑΞΑΣ

ΘΕΣ/ΝΙΚΗ 28-6-2001
Η ΠΡΟΪΣΤΑΜΕΝΗ Τ.Υ.

Συνοδεύει τις υπ' αρ. 800/2000 και 511/2001 αποφάσεις του Δημ. Συμβουλίου Ευόσμου
Εύοσμος 28-6-01
Ο ΔΗΜΑΡΧΟΣ

ΠΑΝΑΓΙΩΤΗΣ ΑΛΕΞΑΝΔΡΙΔΗΣ

ΚΛΙΜΑΚΑ 1:500

ΕΛΛΗΝΙΚΟ DATUM
ΠΡΟΒΟΛΗ ΗΑΤΤ
λ=0 45' φ=-0 45'

Ο ΜΕΛΕΤΗΤΗΣ

Ο ΕΠΙΒΛΕΠΩΝ

ΝΟΜΟΣ	08	ΘΕΣΣΑΛΟΝΙΚΗΣ
ΔΗΜΟΣ	020 020	ΕΥΟΣΜΟΥ
ΜΕΘΟΔΟΣ ΣΥΝΤΑΞΗΣ		ΤΟΠΟΓΡΑΦΙΚΑ ΣΤΟΙΧΕΙΑ ΕΠΙΓΕΙΑ ΚΤΗΜΑΤΟΛΟΓΙΚΑ ΣΤΟΙΧΕΙΑ ΕΠΙΓΕΙΑ
ΧΡΟΝΟΣ ΣΥΝΤΑΞΗΣ		ΙΑΝΟΥΑΡΙΟΣ 2001

Αριθ. 20305 (2)

Τροποποίηση του εγκεκριμένου ρυμοτομικού σχεδίου του Δήμου Μοσχάτου (Ν. Αττικής).

Η ΥΠΟΥΡΓΟΣ ΠΕΡΙΒΑΛΛΟΝΤΟΣ, ΧΩΡΟΤΑΞΙΑΣ ΚΑΙ ΔΗΜΟΣΙΩΝ ΕΡΓΩΝ

Έχοντας υπόψη:

1. Τις διατάξεις των άρθρων 152 (1, 2 και 6) και 154 του από 14.7.1999 Π.Δ/τος «Κώδικας Βασικής Πολεοδομικής Νομοθεσίας (Δ΄ 580).

2. Τις διατάξεις της παρ.3γ περ.αα του άρθρου 29 του Ν. 2831/2000 «Τροποποίηση των διατάξεων του Ν. 1577/1985 «Γενικός Οικοδομικός Κανονισμός» και άλλες πολεοδομικές διατάξεις» (Α΄ 140), όπως αυτό αντικαταστάθηκε με το άρθρο 10 του Ν. 3044/02 «Μεταφορά Συντελεστή δόμησης και ρυθμίσεις άλλων θεμάτων αρμοδιότητας Υπουργείου Περιβάλλοντος, Χωροταξίας και Δημοσίων Έργων» (Α΄ 197) καθώς και τις διατάξεις του άρθρου 15 του ιδίου ως άνω Νόμου.

3. Τις διατάξεις του άρθρου 29Α του Ν. 1558/1985 «Κυβέρνηση και Κυβερνητικά Όργανα» (Α΄ 137) που προστέθηκε με το άρθρο 27 του Ν. 2081/1992 (Α΄ 154) και τροποποιήθηκε με την παραγ. 2α του άρθρου 1 του Ν. 2469/1997 (Α΄ 38).

4. Την Υ6/31.10.2001 απόφαση του Πρωθυπουργού και της Υπουργού Περιβάλλοντος, Χωροταξίας και Δημοσίων Έργων «Ανάθεση αρμοδιοτήτων Υπουργού Περιβάλλοντος, Χωροταξίας και Δημοσίων Έργων στους Υφυπουργούς Περιβάλλοντος, Χωροταξίας και Δημοσίων Έργων» (Β΄ 1484).

5. Την 65/2002 γνωμοδότηση του Δημοτικού Συμβουλίου Μοσχάτου.

7. Την 21/2003 γνωμοδότηση του Κεντρικού Συμβουλίου Χωροταξίας Οικισμού και Περιβάλλοντος.

8. Το γεγονός ότι από τις κανονιστικές διατάξεις αυτής της απόφασης δεν προκαλείται δαπάνη σε βάρος του κρατικού προϋπολογισμού και του προϋπολογισμού του οικείου Ο.Τ.Α., αποφασίζουμε:

1. Εγκρίνεται η τροποποίηση του εγκεκριμένου ρυμοτομικού σχεδίου του δήμου Μοσχάτου (Ν. Αττικής) και ειδικότερα στο οικοδομικό τετράγωνο 90 με την έγκριση εντός αυτού οδού και τη δημιουργία νέων οικοδομικών τετραγώνων, όπως φαίνεται στο σχετικό πρωτότυπο διάγραμμα σε κλίμακα 1:500, που θεωρήθηκε από τον Προϊστάμενο της Δ/νσης Τοπογραφικών Εφαρμογών με την 20305/2003 πράξη του και που αντίτυπό του σε φωτοσμίκρυνση δημοσιεύεται με την παρούσα απόφαση.


2. Η ισχύς της παρούσας απόφασης αρχίζει από τη δημοσίευσή της στην Εφημερίδα της Κυβερνήσεως.

Η απόφαση αυτή να δημοσιευθεί στην Εφημερίδα της Κυβερνήσεως.

Αθήνα, 21 Μαΐου 2003

Η ΥΦΥΠΟΥΡΓΟΣ

ΡΟΔΟΥΛΑ ΖΗΣΗ

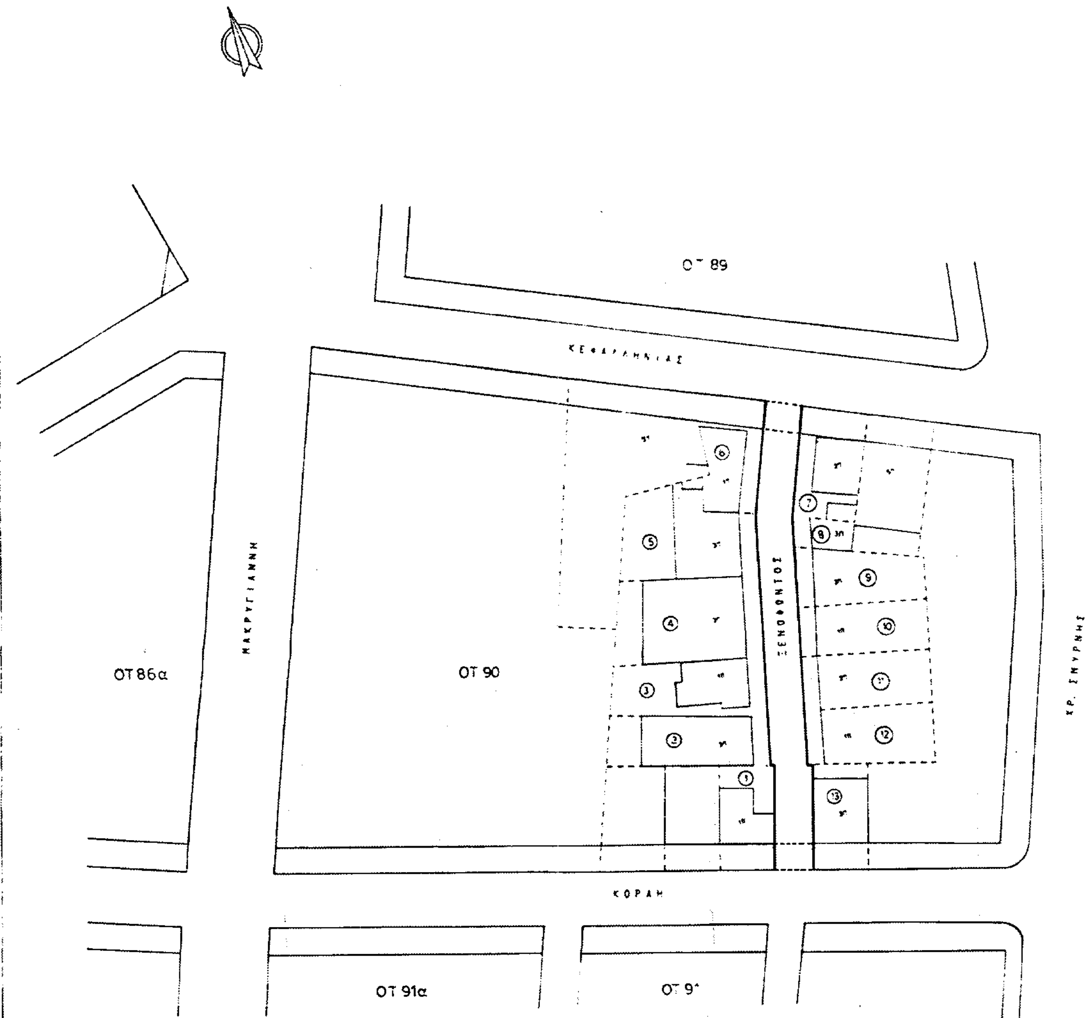

ΕΘΝΙΚΟ ΤΥΠΟΓΡΑΦΕΙΟ
Για τεχνικούς λόγους στο σχεδιάγραμμα
έγινε σμίκρυνση κατά ποσοστό 26 %

ΑΠΟΣΠΑΣΜΑ ΡΥΜΟΤΟΜΙΚΟΥ
ΚΛΙΜΑΚΑ 1:5000



ΟΤ 104

ΟΤ 101

ΟΤ 99

Γ. 20305/03
Τροπ/σης του εγκεκριμένου ρυμοτ. του Δ. Μοσχάτου (ν. Αττικής).

Αθήνα 21 Μαΐου 2003

Ι. Γιαννακόπουλος

Αρ. Φ. 201/03
εχ. 1

ΠΙΝΑΚΑΣ ΙΔΙΟΚΤΗΣΙΩΝ

1. ✓ Σαντζιωτάκη Ειρήνη Κοραή 23 κ. Ξενοφώντος
2. ✓ [illegible] Αθανάσιος κ. Ελισάβετ Ξενοφώντος 11
3. ✓ Σταυροπούλου Βασιλική Ξενοφώντος 13
4. ✓ [illegible] Γεώργιος Ξενοφώντος 15
5. ✓ Ευσταθία Αναστασίου Φασαλάκ Ξενοφώντος 17
6. ✓ [illegible] Σταύρος Κεφαλληνίας 8 κ. Ξενοφώντος
7. ✓ [illegible] Αθανάσιος Κεφαλληνίας 10 κ. Ξενοφώντος 22
8. ✓ [illegible] Νικόλαος Ξενοφώντος 20
9. ✓ [illegible] Νικόλαος Ξενοφώντος 18
   ✓ Παπαδοπούλου Βασιλική Ξενοφώντος 18
10. ✓ [illegible] Φωτεινή Ξενοφώντος 16
   ✓ [illegible] Αλέξ. Ξενοφώντος 16
11. ✓ [illegible] Αικατερίνη κ. Βασίλειος Ξενοφώντος 14
   ✓ [illegible] Δήμητρα Ξενοφώντος 14
12. ✓ [illegible] Κων/νος Ξενοφώντος 12
13. ✓ [illegible] Διονύσιος Ξενοφώντος 10 κ. Κοραή 25


ΟΡΟΙ ΔΟΜΗΣΗΣ
Δ/γμα Εγκρίσεως: 19-7-28
Κατά ΓΟΚ / Προ ΓΟΚ
Π: 10μ. / 9μ.
200μ² / 150μ²
ΓΟΚ
Γραμμή Ρ. Ενιαία
18
Συνεχές
Ελέγχθηκε για καταχώριση
30-10-2002

ΒΕΒΑΙΩΣΗ

Βεβαιούται ότι το παρόν σχεδιάγραμμα συνοδεύει την 65/2002 απόφαση του Δημοτικού Συμβουλίου, επίσης είναι ίδιο με το αναρτηθέν στο Δημοτικό Κατάστημα.

Ο ΔΗΜΑΡΧΟΣ

Γ. ΠΑΝΑΓΙΩΤΑΚΑΣ

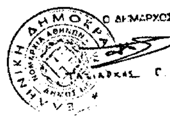

ΚΕΝΤΡΙΚΟ ΣΥΜΒΟΥΛΙΟ ΧΩΡΟΤΑΞΙΑΣ ΟΙΚΙΣΜΟΥ & ΠΕΡΙΒΑΛΛΟΝΤΟΣ
Το παρόν σχέδιο [illegible] από το ΚΣΧΟΠ την 30/1/03 [illegible] με την υπ' αριθμ. 21 γνωμοδότησή του.

Το παρόν διάγραμμα συνοδεύει την από 23/1/03 εισήγηση της Δ/νσης Π.Σ.

Η ΤΜΗΜΑΤΑΡΧΗΣ

ΤΕΧΝΙΚΗ ΥΠΗΡΕΣΙΑ ΔΗΜΟΥ ΜΟΣΧΑΤΟΥ

ΤΡΟΠΟΠΟΙΗΣΗ ΡΥΜΟΤΟΜΙΚΟΥ ΣΧΕΔΙΟΥ ΠΟΛΕΩΣ ΜΟΣΧΑΤΟΥ
[illegible] ΑΝΑΓΝΩΡΙΣΗ ΤΗΣ ΟΔΟΥ ΞΕΝΟΦΩΝΤΟΣ

ΣΧΕΔΙΟ	ΚΛΙΜΑΚΑ 1:500
ΗΜΕΡΟΜΗΝΙΑ	ΑΡ. ΣΧΕΔ.

ΣΥΝΤΑΧΘΗΚΕ	ΕΛΕΧΘΗΚΕ	ΘΕΩΡΗΘΗΚΕ
	30-10-2002	[illegible]-10-2002
	Τοπογράφος Μηχανικός Τ.Ε.	της Τ.Υ.Δ.Μ. Π. Μηχανικός

Αριθμ. 2272 (3)

Κήρυξη ως αναδασωτέας έκτασης εμβαδού 0,433 στρ. στη θέση «Σκάρπεζα» Περιφέρειας του Δήμου Κορωπίου του Νομού Αττικής.

Ο ΓΕΝΙΚΟΣ ΓΡΑΜΜΑΤΕΑΣ
ΠΕΡΙΦΕΡΕΙΑΣ ΑΤΤΙΚΗΣ

Έχοντας υπόψη:

1. Τις διατάξεις:

α) Του άρθρου 117 παρ. 3 του Συντάγματος της Ελλάδος.

β) Του Ν. 3200/1955 «περί διοικητικής αποκεντρώσεως» όπως αυτές τροποποιήθηκαν μεταγενέστερα.

γ) Του Ν. 2503/1997 «Διοίκηση, οργάνωση, στελέχωση της Περιφέρειας κλπ».

δ) Του Ν. 998/1979 «Περί προστασίας των Δασών και των Δασικών εν γένει εκτάσεων της Χώρας και ειδικότερα:

δα) Του άρθρου 41 παρ. 1.

δβ) Του άρθρου 38 παρ. 1.

2. Τις εξής διαταγές του Υπουργείου Γεωργίας:

α) 160417/1180/9.7.80.

β) 182447/3049/24.9.80.

3. Την 1672/25.2.2003 πρόταση του αρμοδίου Δασαρχείου Πεντέλης σχετικά με την κήρυξη ως αναδασωτέας της αναφερόμενης στο θέμα έκτασης, αποφασίζουμε:

Κηρύσσουμε ως αναδασωτέα δημόσια δασική έκταση εμβαδού 0,433 στρ. (τετρακοσίων τριάντα τριών χιλιοστών του στρέμματος).

Η έκταση αυτή, που βρίσκεται στην θέση «Σκάρπεζα» Περιφέρειας του Δήμου Κορωπίου, του Νομού Αττικής απεικονίζεται με στοιχεία «Α - Β - Γ - Δ - Α» στο προσαρτημένο στη παρούσα Απόφασή μας διάγραμμα το οποίο αποτελεί αναπόσπαστο μέρος αυτής και έχει όρια:

Ανατολικά: Με δημόσια δασική έκταση.

Δυτικά: Με δρόμο και πέραν αυτού με δημόσια δασική έκταση.

Βόρεια: Με δημόσια δασική έκταση.


Νότια: Με δημόσια δασική έκταση.

Σκοποί της κήρυξης της ανωτέρω έκτασης ως αναδασωτέας είναι, η διατήρηση του δασικού χαρακτήρα αυτής, ο αποκλεισμός διάθεσής της για άλλη χρήση και η αποκατάσταση της καταστραφείσης κατά το χρονικό διάστημα των ετών 1992 - 1999 εντεύθεν από εκχέρσωση δασικής βλάστησης αποτελούμενης από δασικούς θάμνους πρίνου και σχίνου.

Η απόφαση αυτή να δημοσιευθεί στην εφημερίδα της Κυβερνήσεως.

Αγία Παρασκευή, 20 Μαΐου 2003

Ο Γενικός Γραμματέας Περιφέρειας
ΜΙΧΑΗΛ ΚΥΡΙΑΚΙΔΗΣ

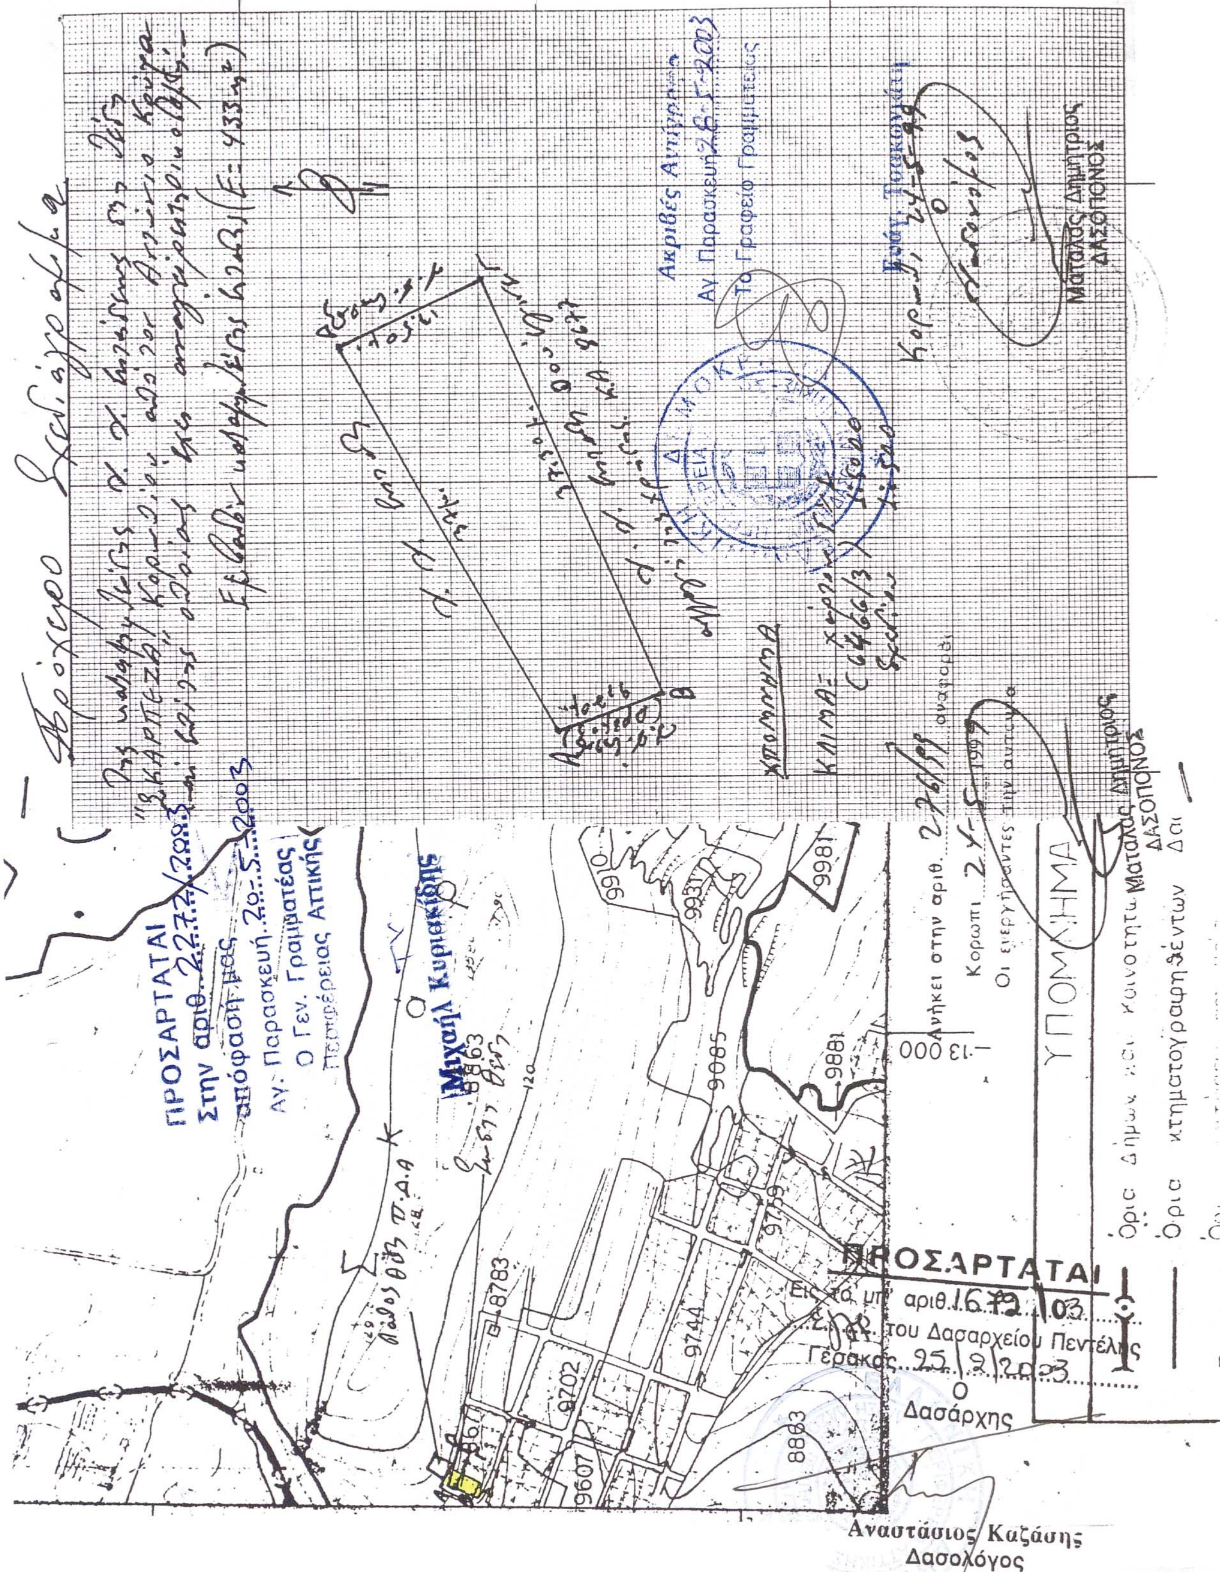

ΕΘΝΙΚΟ ΤΥΠΟΓΡΑΦΕΙΟ
Για τεχνικούς λόγους στο σχεδιάγραμμα
έγινε σμίκρυνση κατά ποσοστό 78 %